

[illegible]

--	--

--

广西工艺美术学校

图纸名称 TITLE 图 纸 目 录
--

[illegible][illegible]

一、 设计依据

1. 建设单位与我公司签订的设计合同。
2. 建设单位提供的改造楼栋的图纸。
3. 国家及地方现行的有关规范、规定及标准，主要规范有：
《民用建筑设计统一标准》（GB 50352—2019）
《建筑结构荷载规范》 GB50009—2012
《建筑装饰装修工程质量验收规范》 GB50210—2018
《既有建筑维护与改造通用规范》 GB55022—2021
《民用建筑工程室内环境污染控制标准》（GB 50325—2020）
《建筑工程设计文件编制深度规定（2016版）》

- 《中小学建筑设计规范》（GB50099—2011）
- 《建筑设计防火规范》（GB50016—2014 ）（2018年版）
- 《建筑防火通用规范》 GB 55037—2022
- 《民用建筑通用规范》 GB 55031—2022
- 《建筑装饰装修工程质量验收规范》 GB50210—2018
- 《工程建设标准强制性条文 房屋建筑部分》（2013年版）

二、 项目概况：

本工程为篮球场修缮项目，工程地点位于广西工艺美术学校的校园内，篮球场总用地面积为1798.32m²，在篮球场不变的情况下，对篮球场的地面面层、防护栏杆部位进行改造，从而优化学生生活环境。

三、 设计标高

1. 本图所注尺寸除总平面图和标高以米计外，其余均以毫米计。
2. 室内±0.000标高根据现场实际情况而定；各层平面及大样图标注标高为建筑完成面标高，屋面标高为结构标高。
3. 建筑平面图及节点详图使用时，应以所注尺寸为准，不能直接以图纸比例度量。

四、 改造内容

1、篮球场面层改造

- （1）本工程本次改造的篮球场原面层为绿色硅PU面层或朱红色硅PU面层，磨除原有绿色硅PU面层或朱红色硅PU面层至混凝土面层，之后用渗透层底漆找平，清理干净后再做5mm厚绿色硅PU面层或朱红色硅PU面层。

2、篮球场防护栏杆改造

- （2）原防护栏杆高度为300（ $\phi 30 \times 1.5$ 银白色圆管立式@ ≤ 110 ， $\phi 60 \times 1.5$ 银白色方管横式@ ≤ 400 ）；现将栏杆面漆手工除锈，清理干净后涂红丹防锈漆一遍。

五、 其他


1、结构安全及消防要求：

- （1）施工中，敲打建筑结构承重体系、拆除原有地面材料时需做好安全保护措施，不得强行施工，做到文明、安全施工，确保原结构受力状态不被破坏。
- （2）严禁超过楼板的承载能力在楼板上堆放石材、水泥、砂子、瓷砖等装饰装修材料。
- （3）根据《建筑内部装修设计防火规范》（GB50222—2017）要求，在施工图设计中采用不燃性材料和难燃性材料。施工选材中的易燃材料应符合相关装饰消防规范的要求。

2、材料及做法说明：

- （1）本工程部分标注为现场非专业测量数据，可能存在误差，以现场核实为准。
- （2）所有材料必须为品质优良、全新的一级正品，并按材料表品牌、规格及材料样板选用。
- （3）施工时应进行现场量度，实际尺寸有误差应按实际尺寸进行适当调整。如误差过大请与设计师协商解决。
- （4）所有装饰材料由甲方单位（建设方）、乙方单位（施工方）、设计单位确认签字后方可施工。
- （5）未尽事宜，请遵照国家现行规范和操作规程执行。

建筑 施 工 图 设 计 说 明

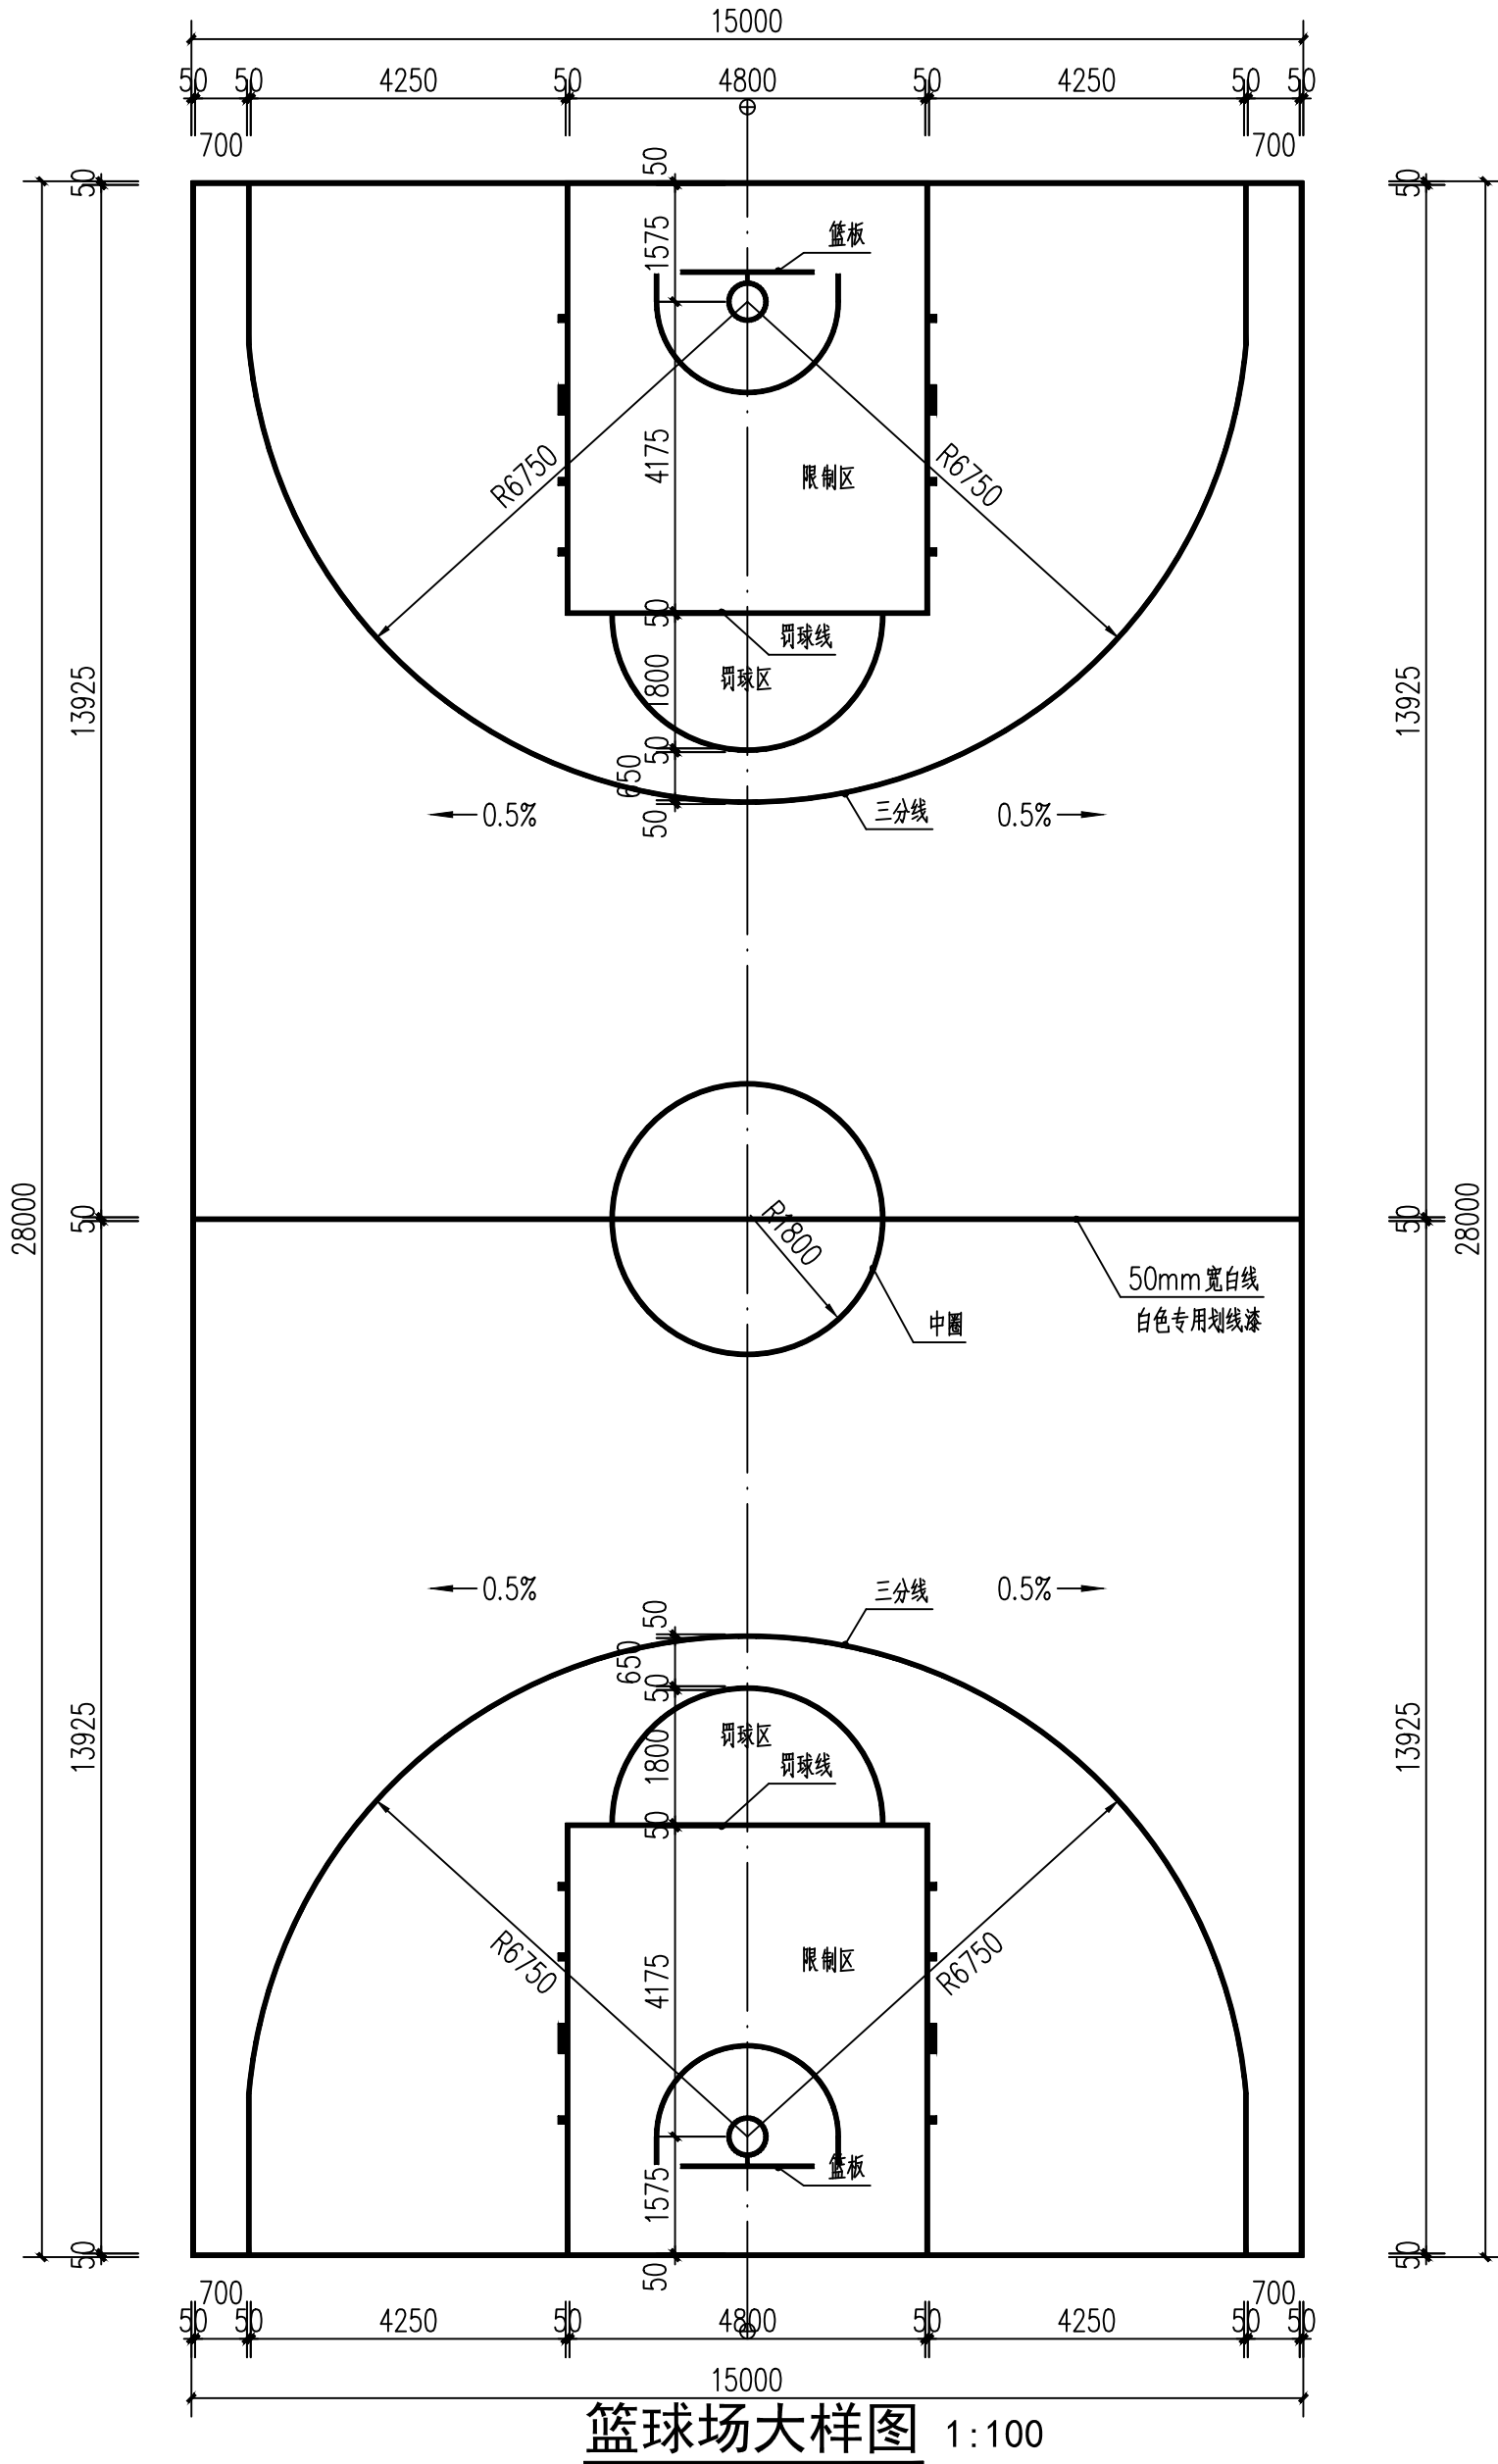

场地名称	篮球场规格表
尺寸和位置	
场地尺寸 长×宽（m×m）	28.00X15.00
备注	1、场地线线宽为50，边线和端线的宽度不在场地尺寸范围内 场地颜色以界线内侧圈注的范围为准，场地外围颜色则从界线外侧算起。

备注 Comments

版权所有，不得复制、套用。
ALL RIGHTS RESERVED, DON'T COPIED, REPRODUCED.



卓筑工程设计有限公司
Zhuozhu Engineering Design Co., Ltd.

■ 建筑行业（建筑工程）乙级 A261136258

单位出图专用章 Stamp of Design Flat

注册执业专用章 Stamp of Registration

建设单位 CLIENT

广西工艺美术学校

项目名称 PROJECT

2025年现代职业教育质量提升计划
篮球场改造项目

图纸名称 TITLE

篮球场大样图
建筑施工图设计说明

审 定 APPROVED BY	刘海亮	刘 海 亮
审 核 EXAMINED BY	庄 勇	庄 勇
项目负责 PROJECT CHIEF	邢昌江	邢 昌 江
专业负责 SPECIALTY CHIEF	邢昌江	邢 昌 江
校 对 CHECKED BY	庄 勇	庄 勇
设 计 DESIGNED BY	李美慧	李 美 慧
制 图 DRAWING BY	李美慧	李 美 慧


图号 DRAWING NO. JS-02

业务号 JOB NO. ZZ202504

出图日期 DATE 2025.05

专 业 DISCIPLINE	建筑	设计阶段 STAGE	施工图
比 例 SCALE	1:100	规 格 SIZE	A2

条形码、二维码 BARCODE, QR CODE

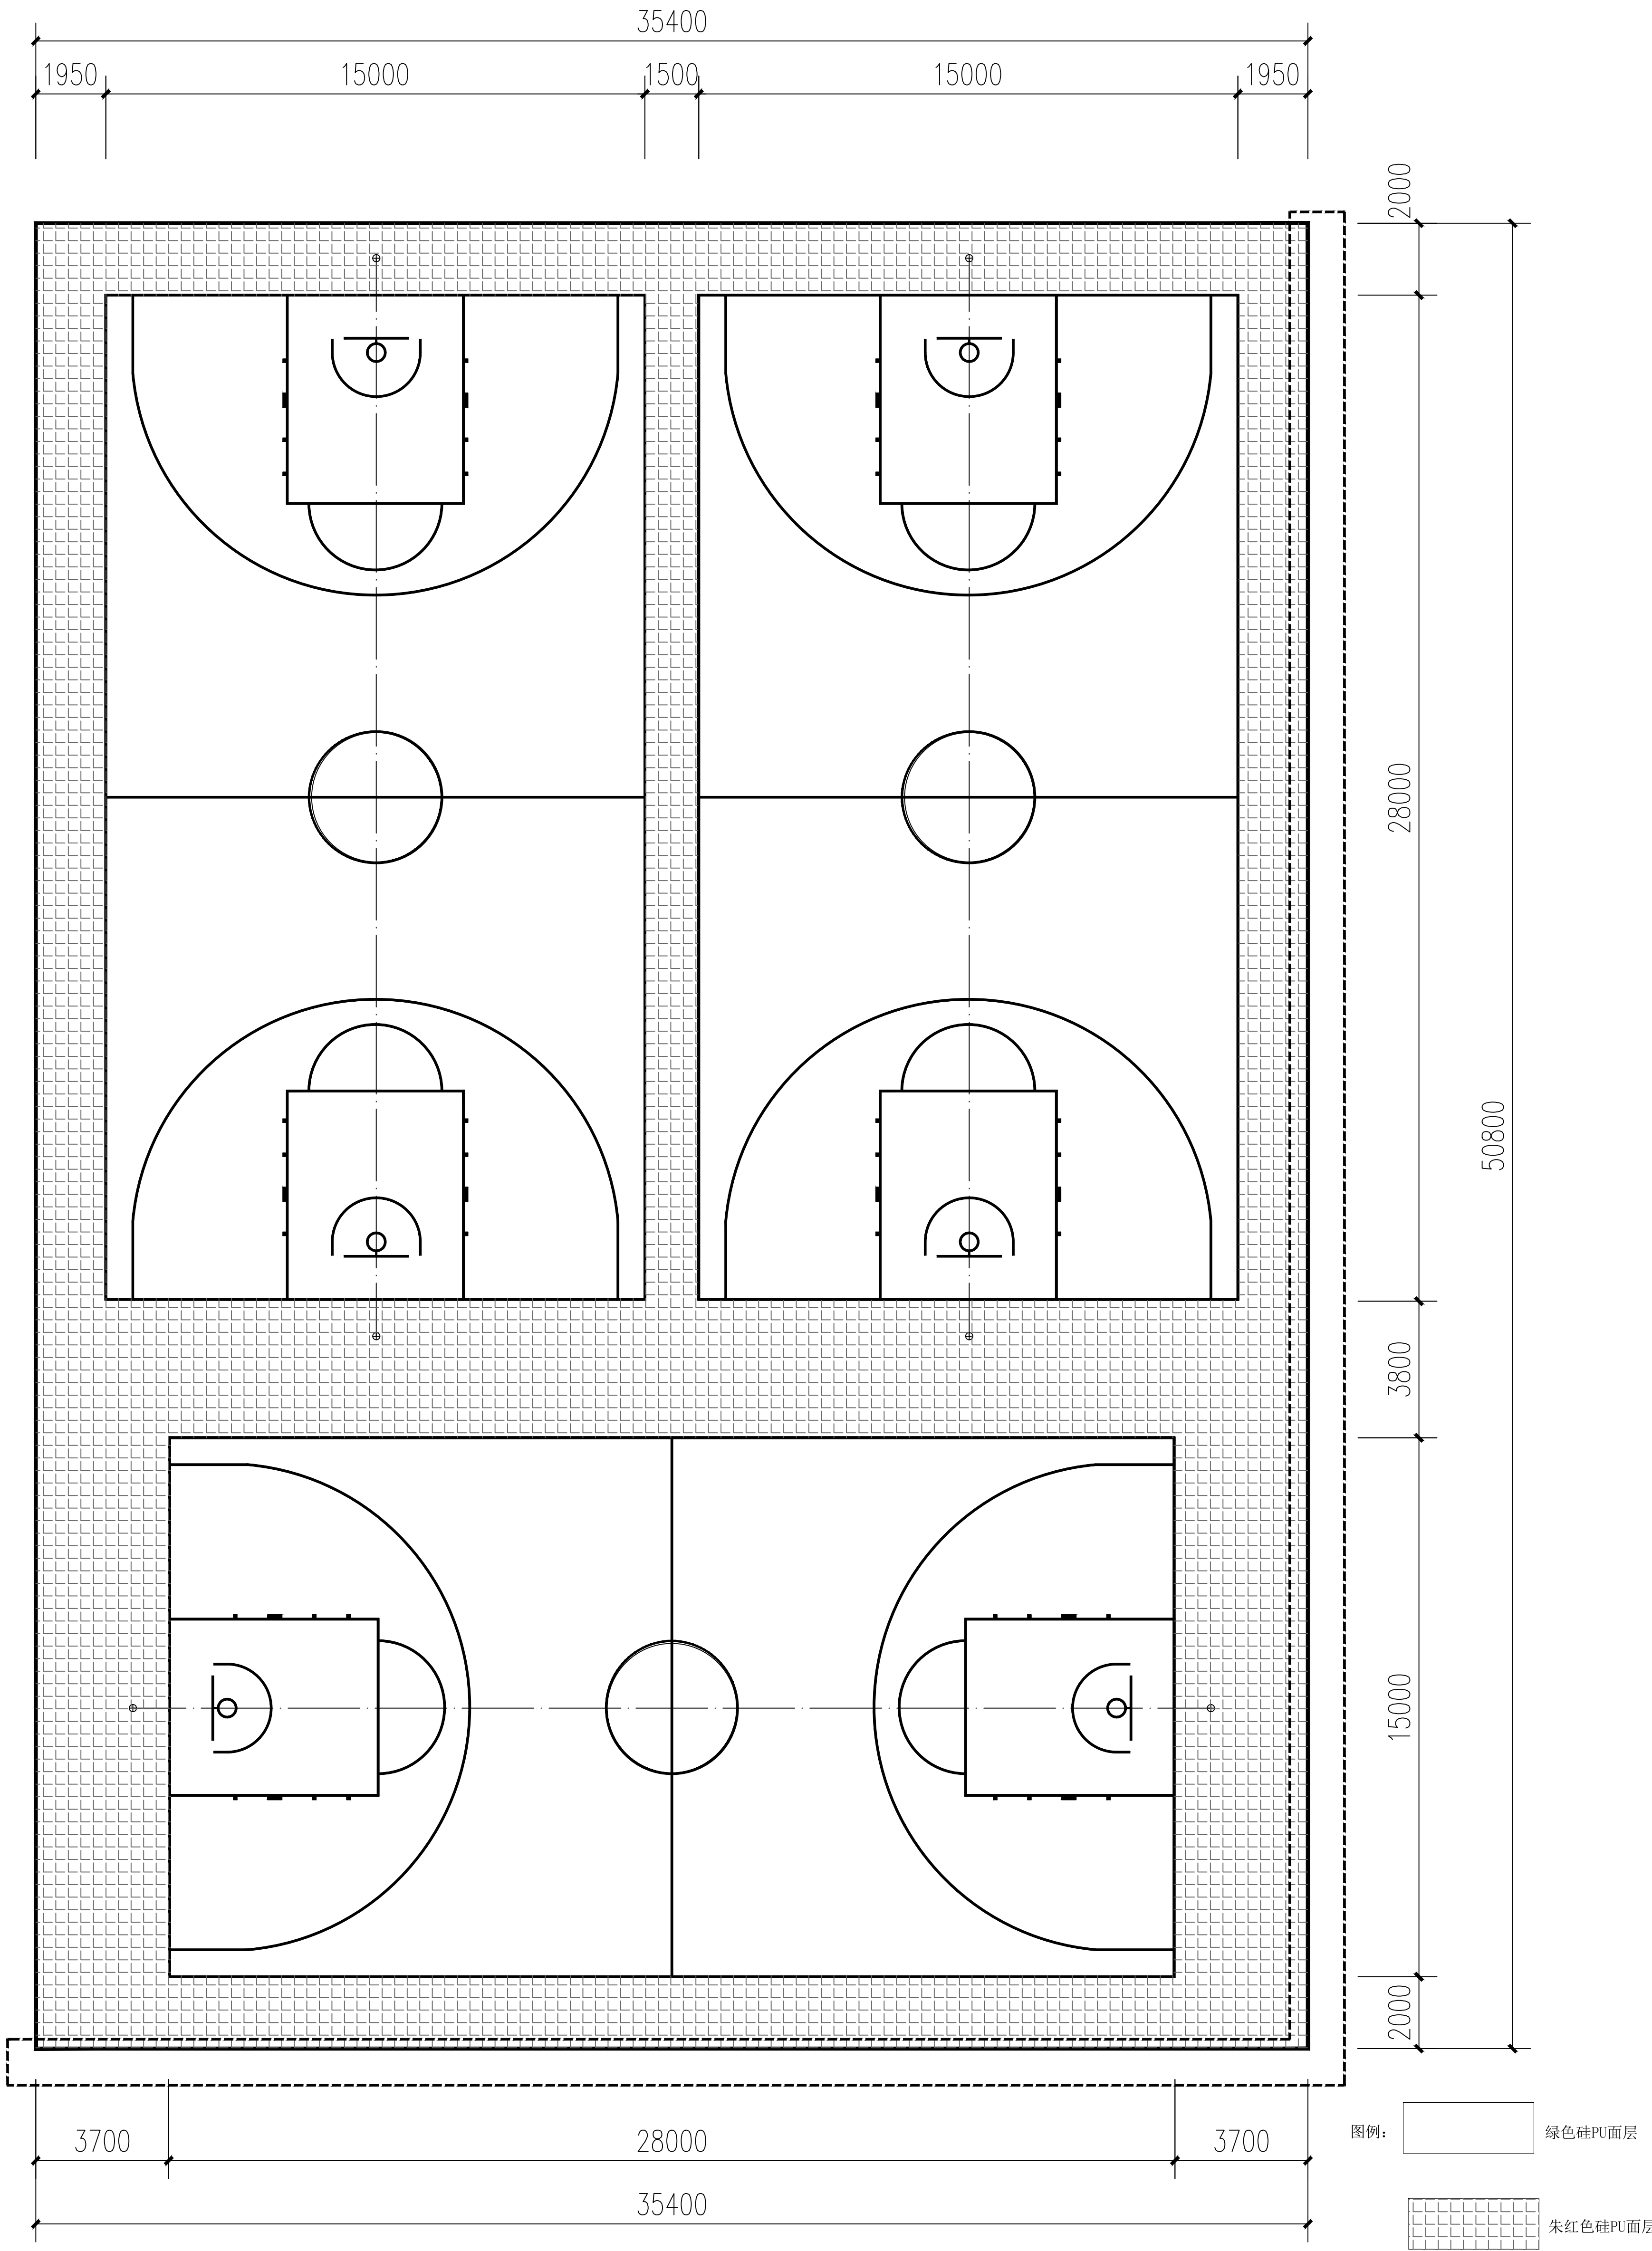

篮球场布置平面图 1:100

注: 1、此处篮球场原面层为绿色硅PU面层或朱红色硅PU面层, 磨除原有绿色硅PU面层或朱红色硅PU面层至混凝土面层, 之后用渗透层底漆找平, 清理干净后再做5mm厚绿色硅PU面层或朱红色硅PU面层。
2、现场原有篮球架不动, 篮球场实际定位以篮球架定位为准。

3、 原防护栏杆高度为300 (φ30X1.5 银白色圆管立式 @≤110, φ60X1.5 银白色方管横式 @≤400); 现将栏杆面漆手工除锈, 清理干净后涂红丹防锈漆一遍。

版权所有, 不得复制或 盗用。
ALL RIGHTS RESERVED. NOT TO BE COPIED, REPRODUCED.



卓筑工程设计有限公司
Zhuo Chu Engineering Design Co., Ltd.
■ 建筑行业 (建筑工程) 乙级 361136258

单位出图专用章 Stamp of Design Unit

注册执业专用章 Stamp of Registration

建设单位 CLIENT
广西工艺美术学校

项目名称 PROJECT
2025年现代职业教育质量提升计划
篮球场改造项目

图纸名称 TITLE
篮球场布置平面图

审定	刘海亮
审核	陈勇
设计	庄勇
制图	邢昌江
专业角	邢昌江
校核	庄勇
设计	李美慧
制图	李美慧
审核	李美慧

图号 DRAWING NO. JS-03

业务号 JOB NO. ZZ202504

出图日期 DATE 2025.05

专业 SPECIALTY 建筑

设计阶段 DESIGN STAGE 施工图

比例 SCALE 1:100

图幅 SIZE A1

条形码, 二维码 BARCODE OR QR CODE